



moret concept réalisations.sc

Renseignements auprès de:

Moret Concept Réalisations SA

M. Thierry Moret

Rte du Plan 5

1637 Charmey

026/927.26.10


079/206.63.43

LA LOUE - PRINGY / GRUYERE

CONSTRUCTION D'UN IMMEUBLE DE 3 APPARTEMENTS EN PPE
avec couvert à voitures

Moret Concept Réalisations SA - Rte du Plan 5 - 1637 Charmey
www.moret-concept.ch info@moret-concept.ch



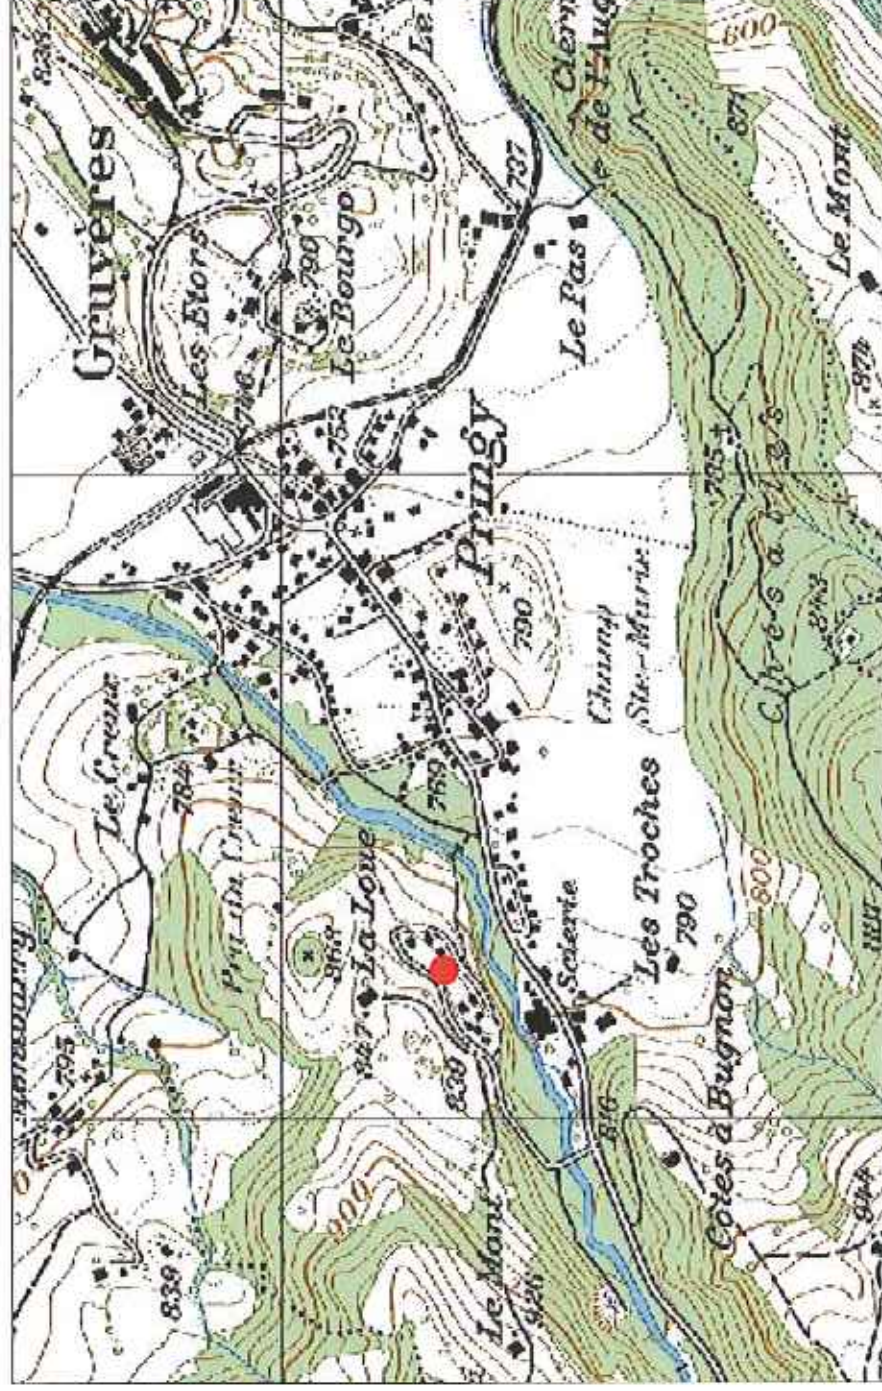

SITUATION

CONSTRUCTION D'UN IMMEUBLE

LA LOUE - PRINGY

ECH. 1:15'000



PERSPECTIVE

CONSTRUCTION D'UN IMMEUBLE

LA LOUE - PRINGY


ECH. 1:150



IMPLANTATION

CONSTRUCTION D'UN IMMEUBLE

ECH. 1:300

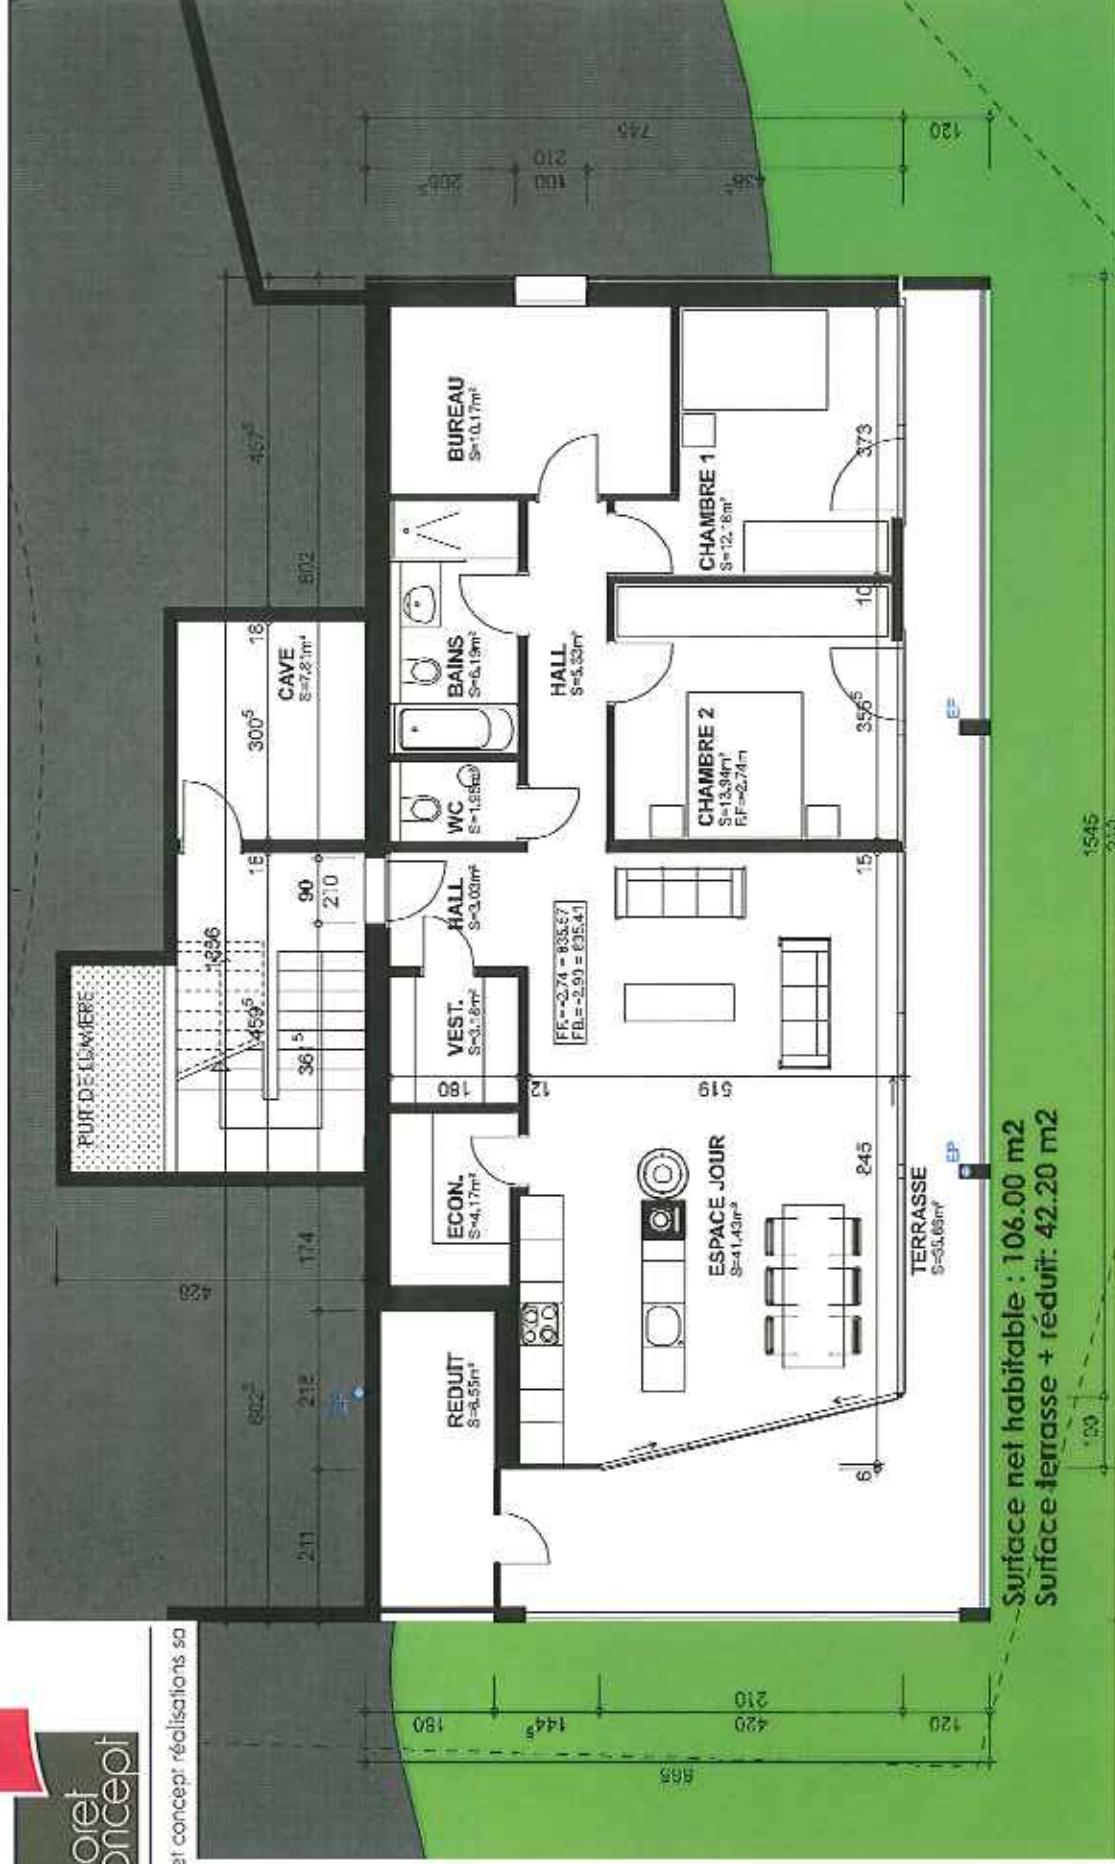


REZ-DE-CHAUSSEE INFERIEUR


CONSTRUCTION D'UN IMMEUBLE

LA LOUE - PRINGY

ECH. 1:100

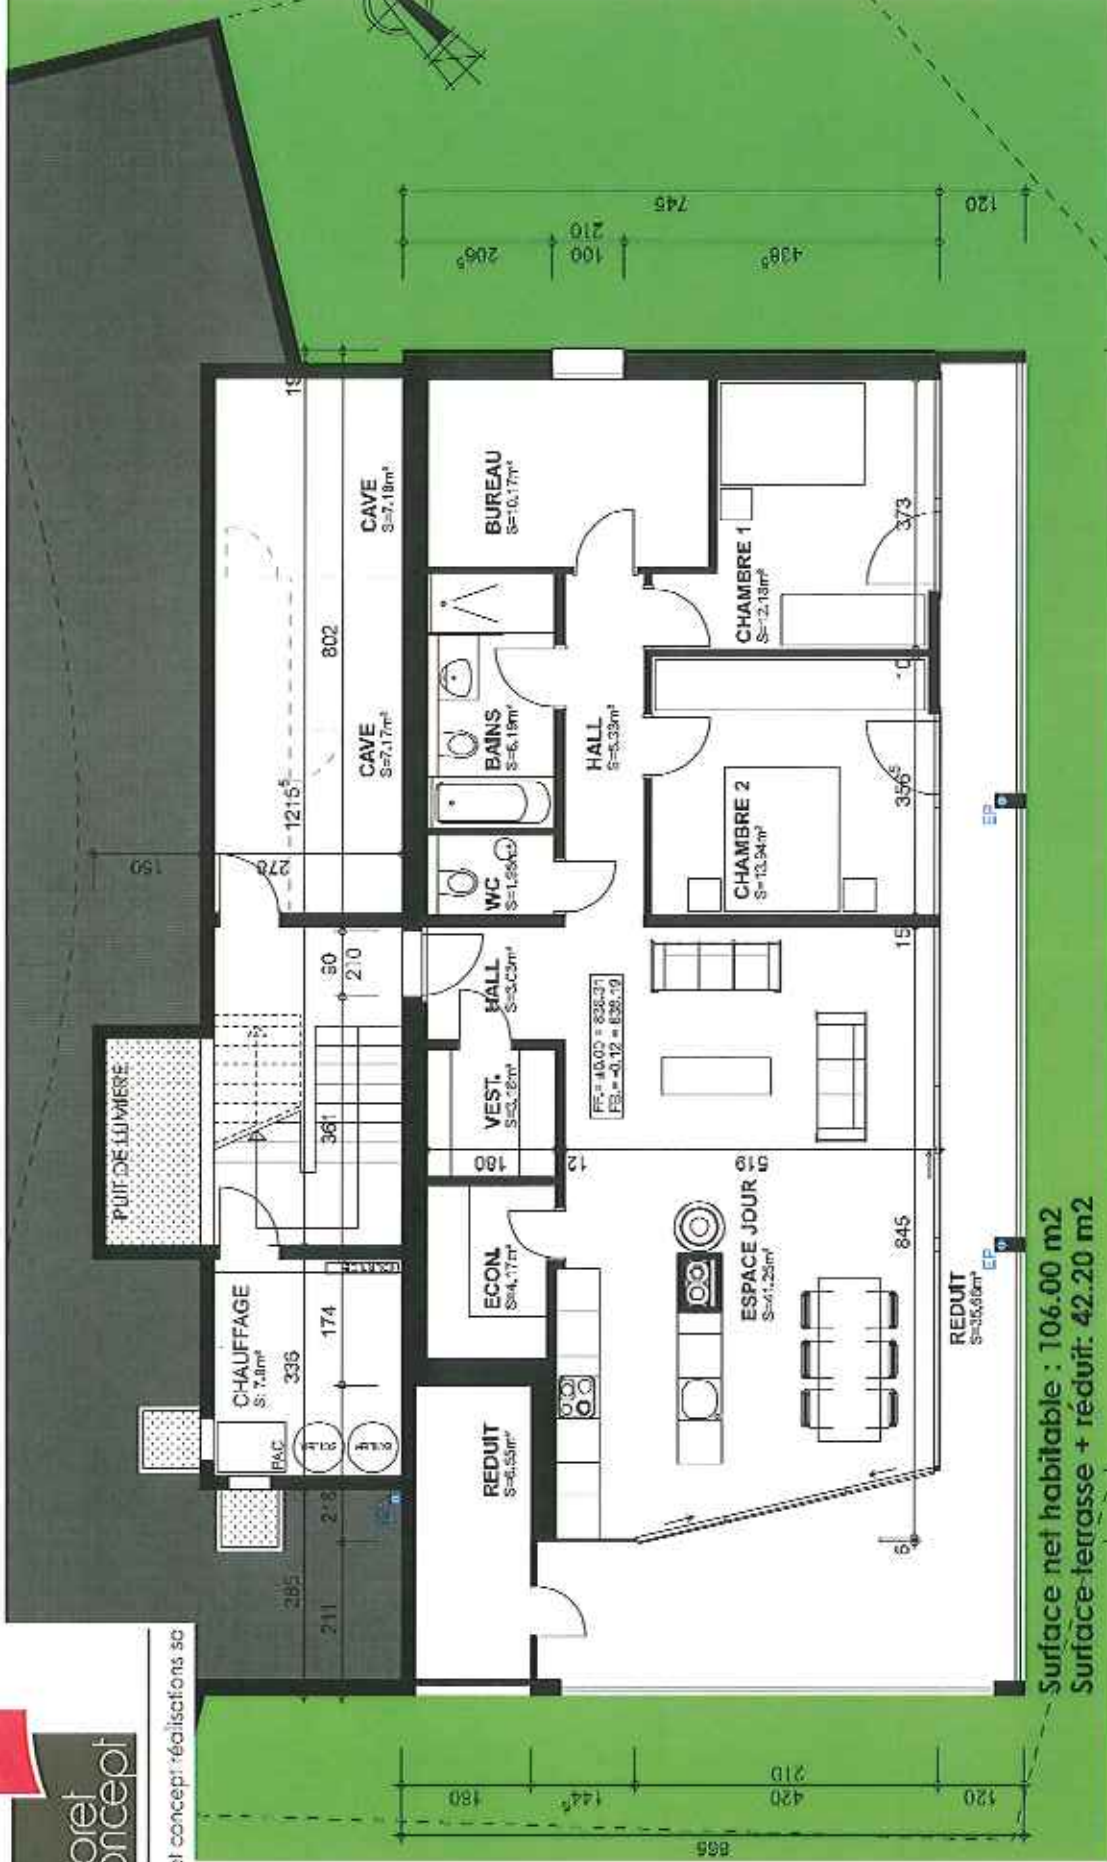

Surface net habitable : 106.00 m²
Surface-terrace + réduit: 42.20 m²

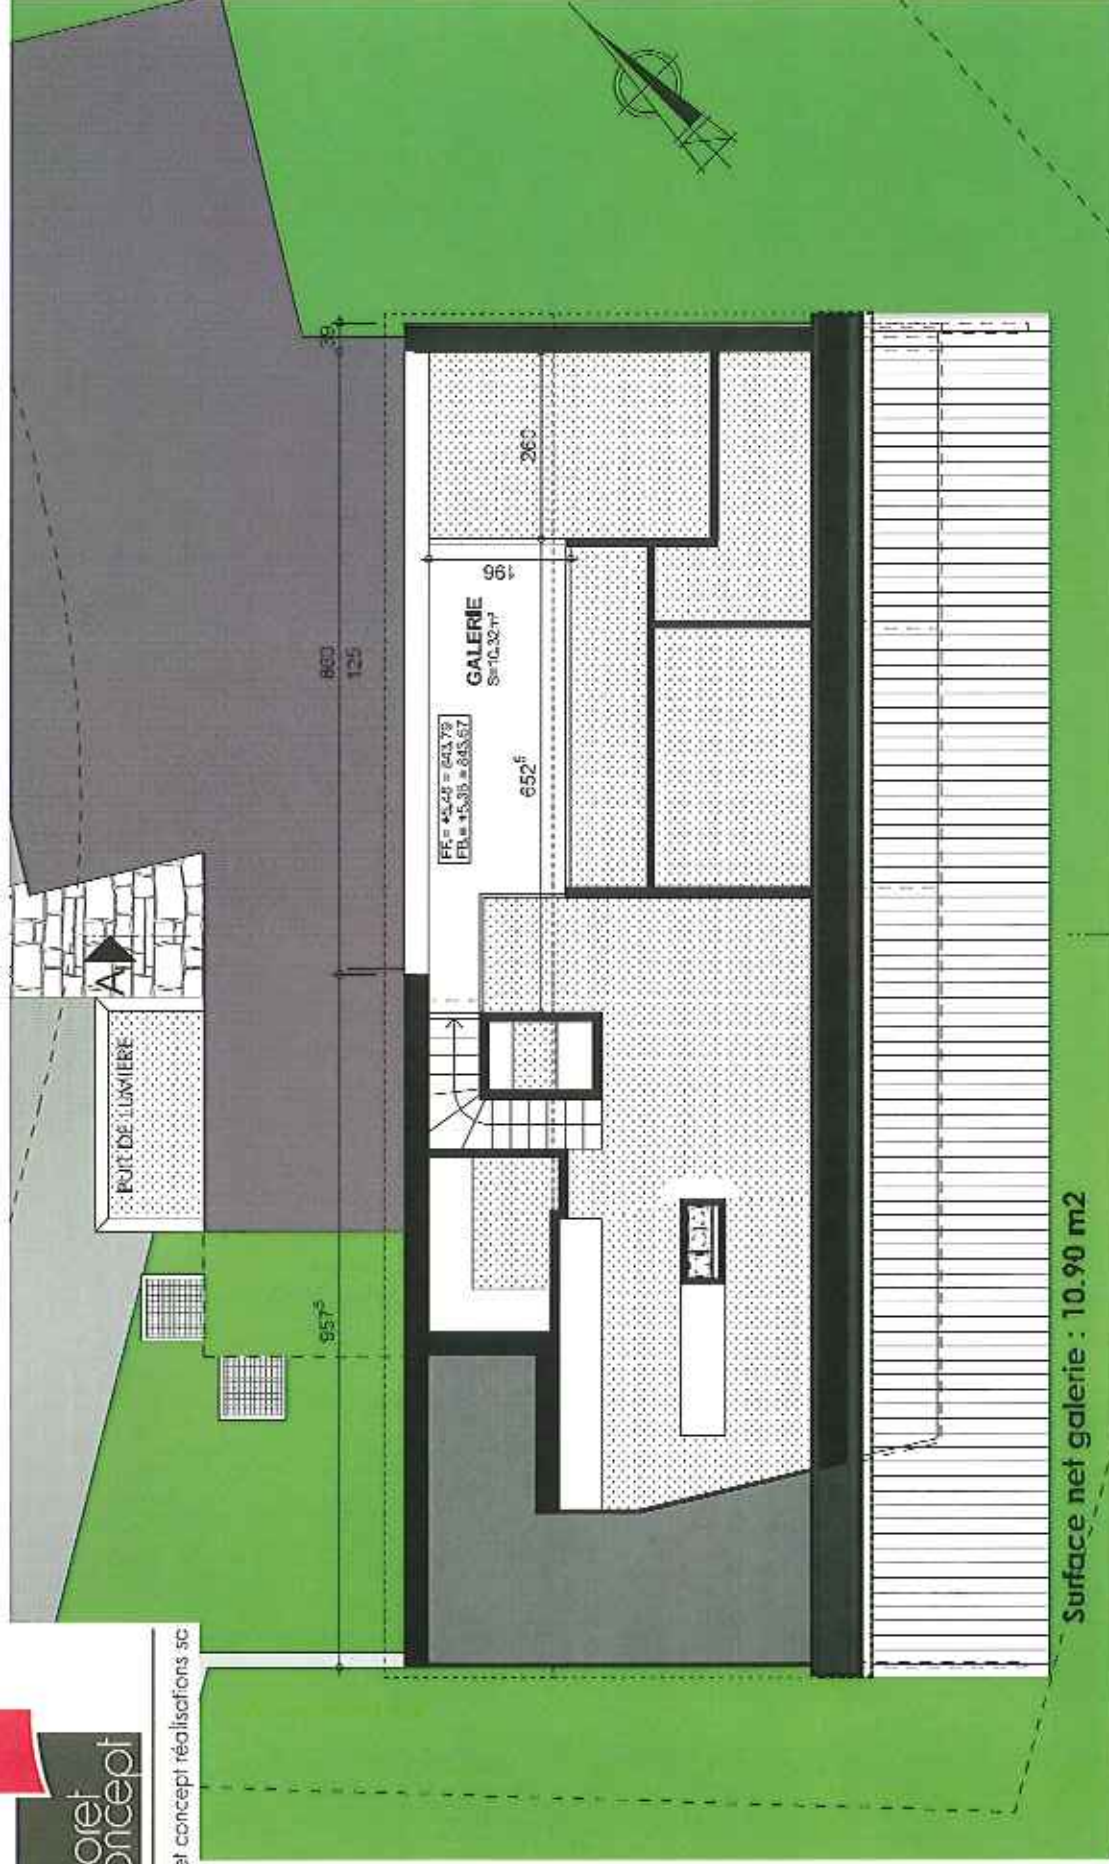

COMBLES

CONSTRUCTION D'UN IMMEUBLE

LA LOUE - PRINGY

ECH. 1:150



moret concept réalisations sa

CHEMIN DU CRET

PENTE ROUTE 4 % >

VISITEURS

841,43

VISITEURS 06

< 1,50 %

05

1150

01

02

03

04

COUVERT 4 VOITURES

< 1,50 %



428

602

211

216

535

308

1856

340,84

645

802

840,90

840,84

650

840,74

PUF DE LUMIERE

ACCES - PARKING

CONSTRUCTION D'UN IMMEUBLE

LA LOUE - PRINGY

ECH. 1:100



COUPE

CONSTRUCTION D'UN IMMEUBLE

LA LOUE - PRINGY

ECH. 1:100




FACADE SUD

CONSTRUCTION D'UN IMMEUBLE

LA LOUE - PRINGY

ECH. 1:150

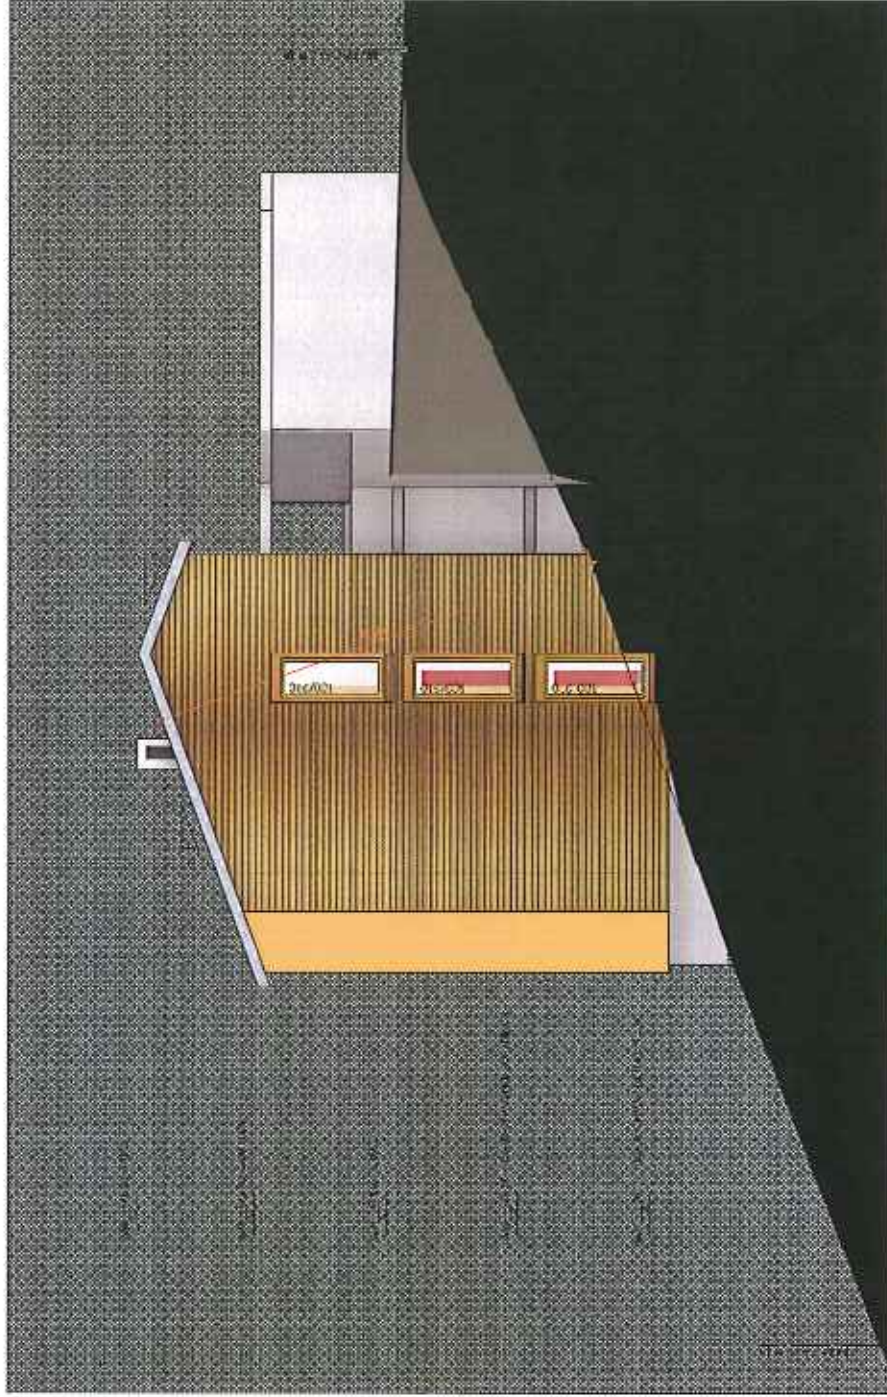

FACADE EST

CONSTRUCTION D'UN IMMEUBLE

LA LOUE - PRINGY

ECH. 1:150



FACADE NORD

CONSTRUCTION D'UN IMMEUBLE

LA LOUE - PRINGY

ECH. 1:150